




注1：詳細図の仕上げの文字書き込みは不要。 注2：建具記号の書き込みは不要。 注3：寸法の表記は採点対象ではありません。

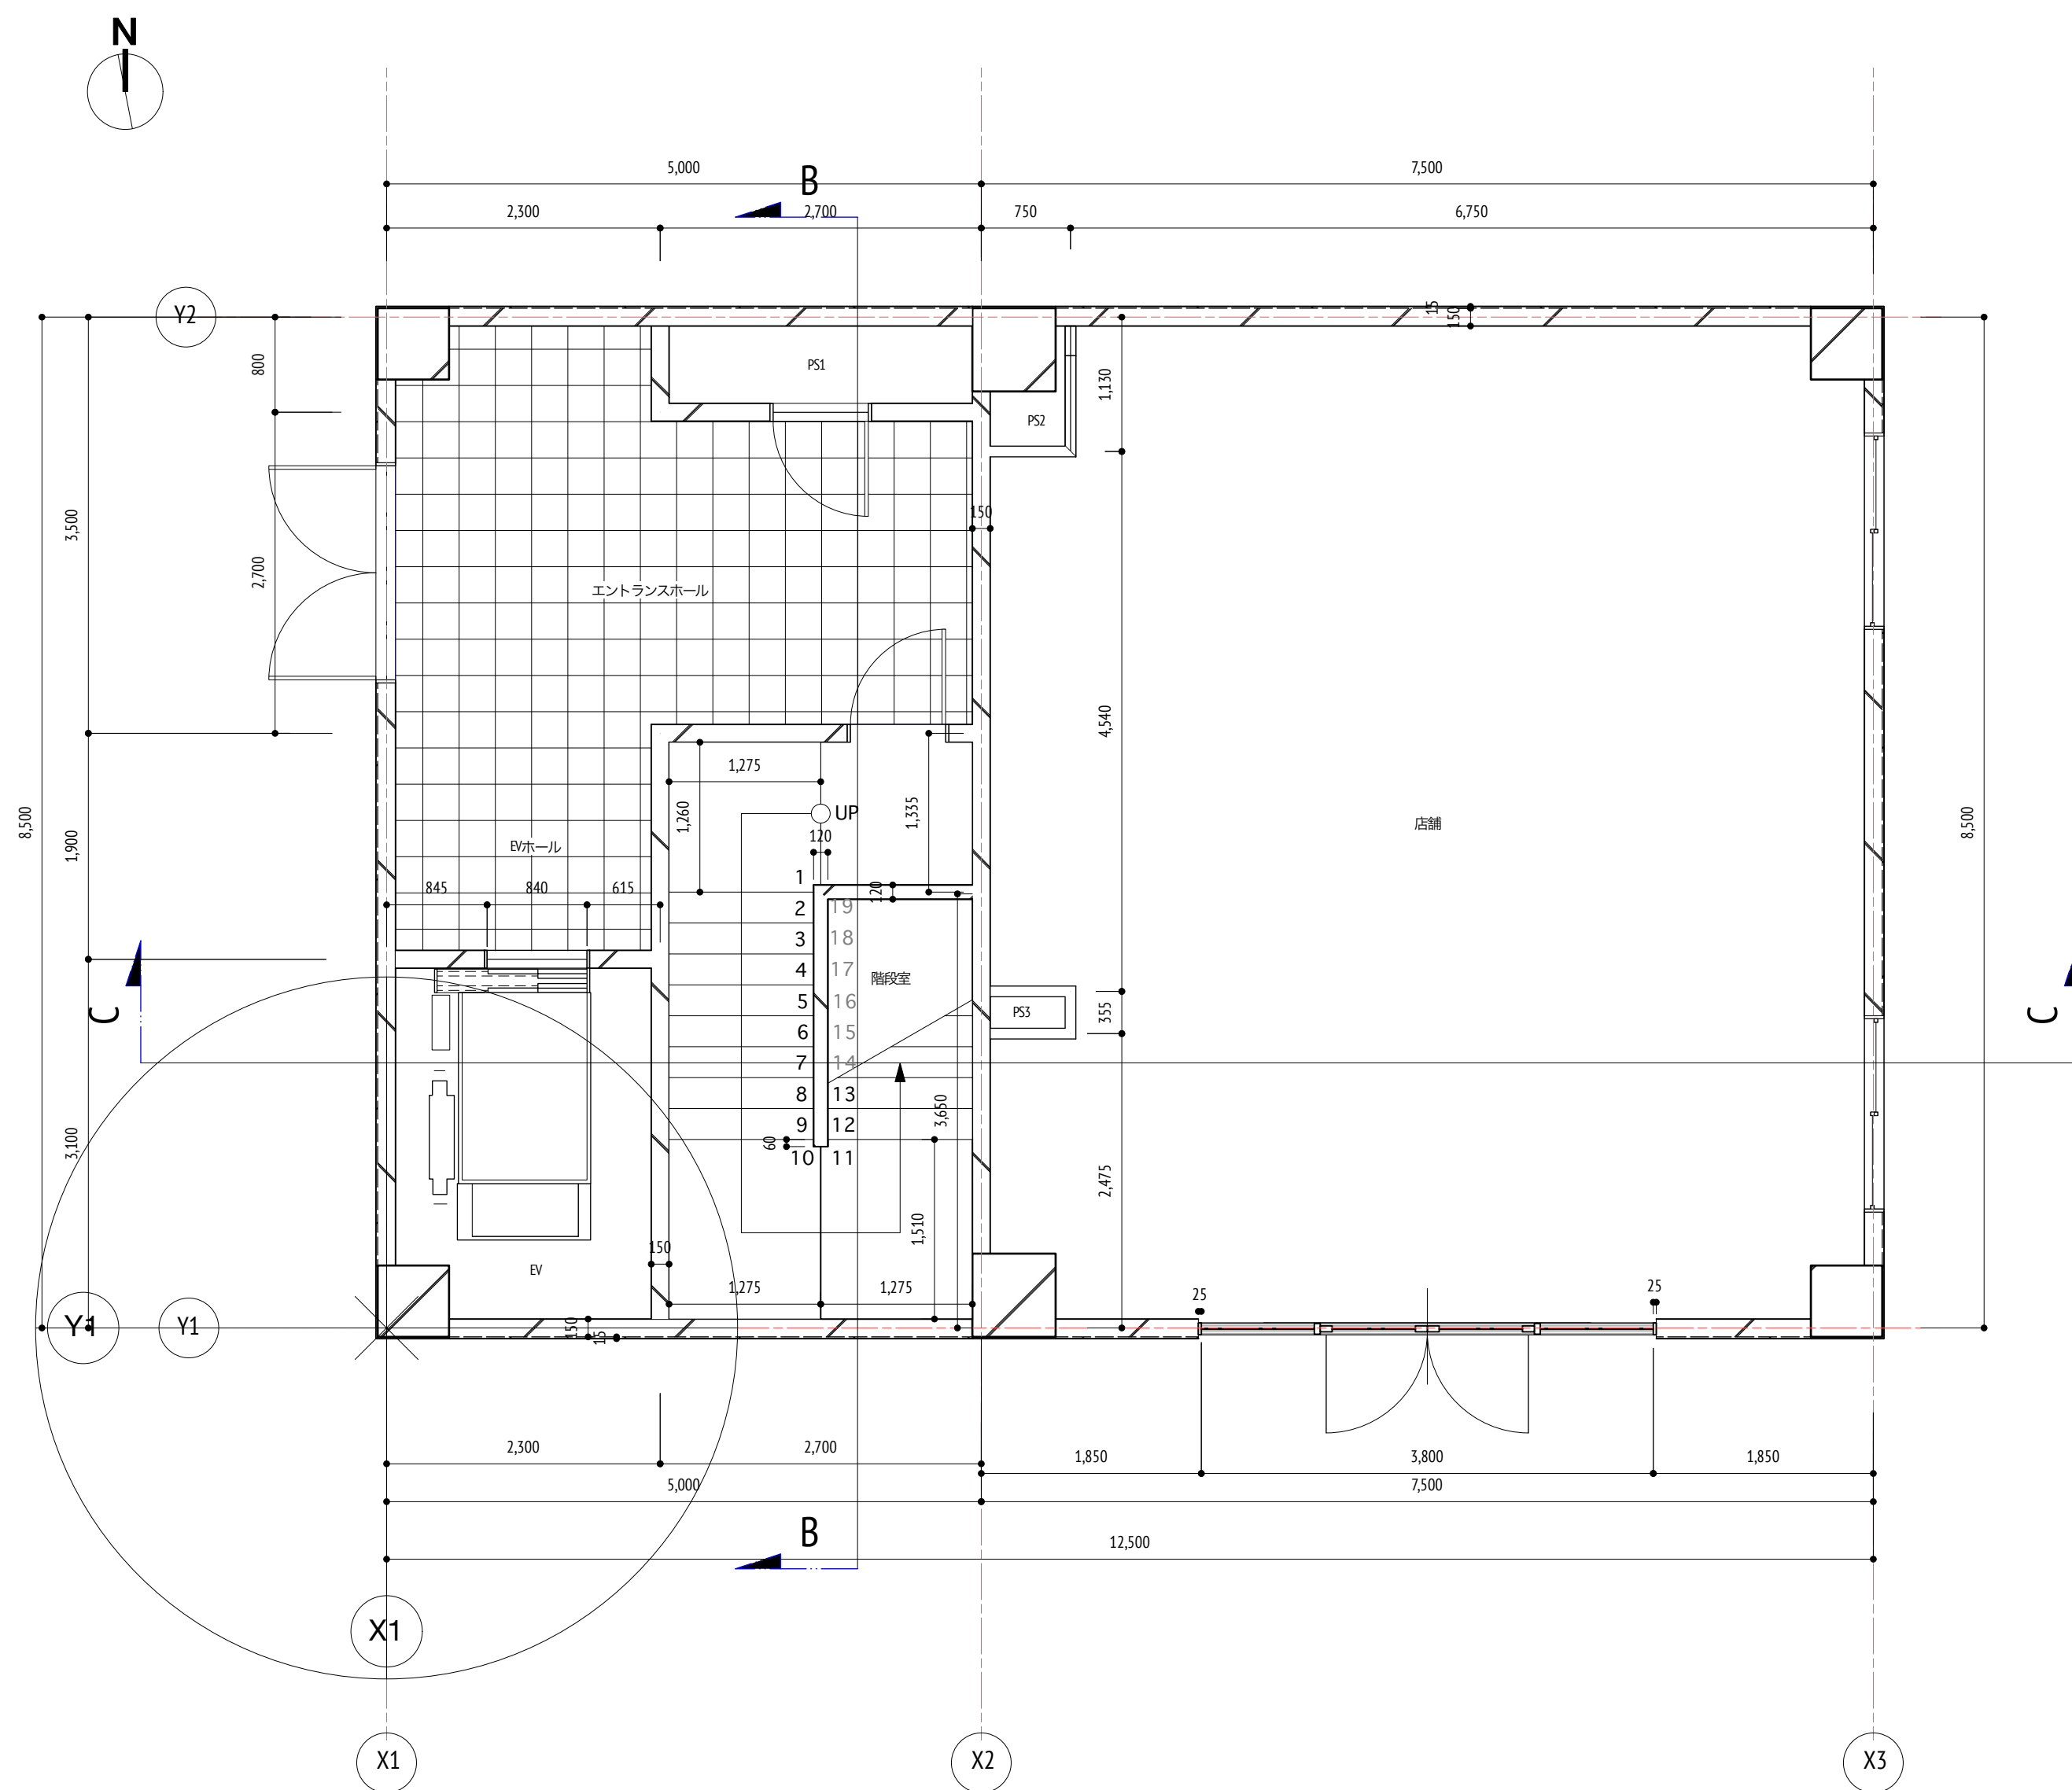


1 階平面詳細図 S=1/50

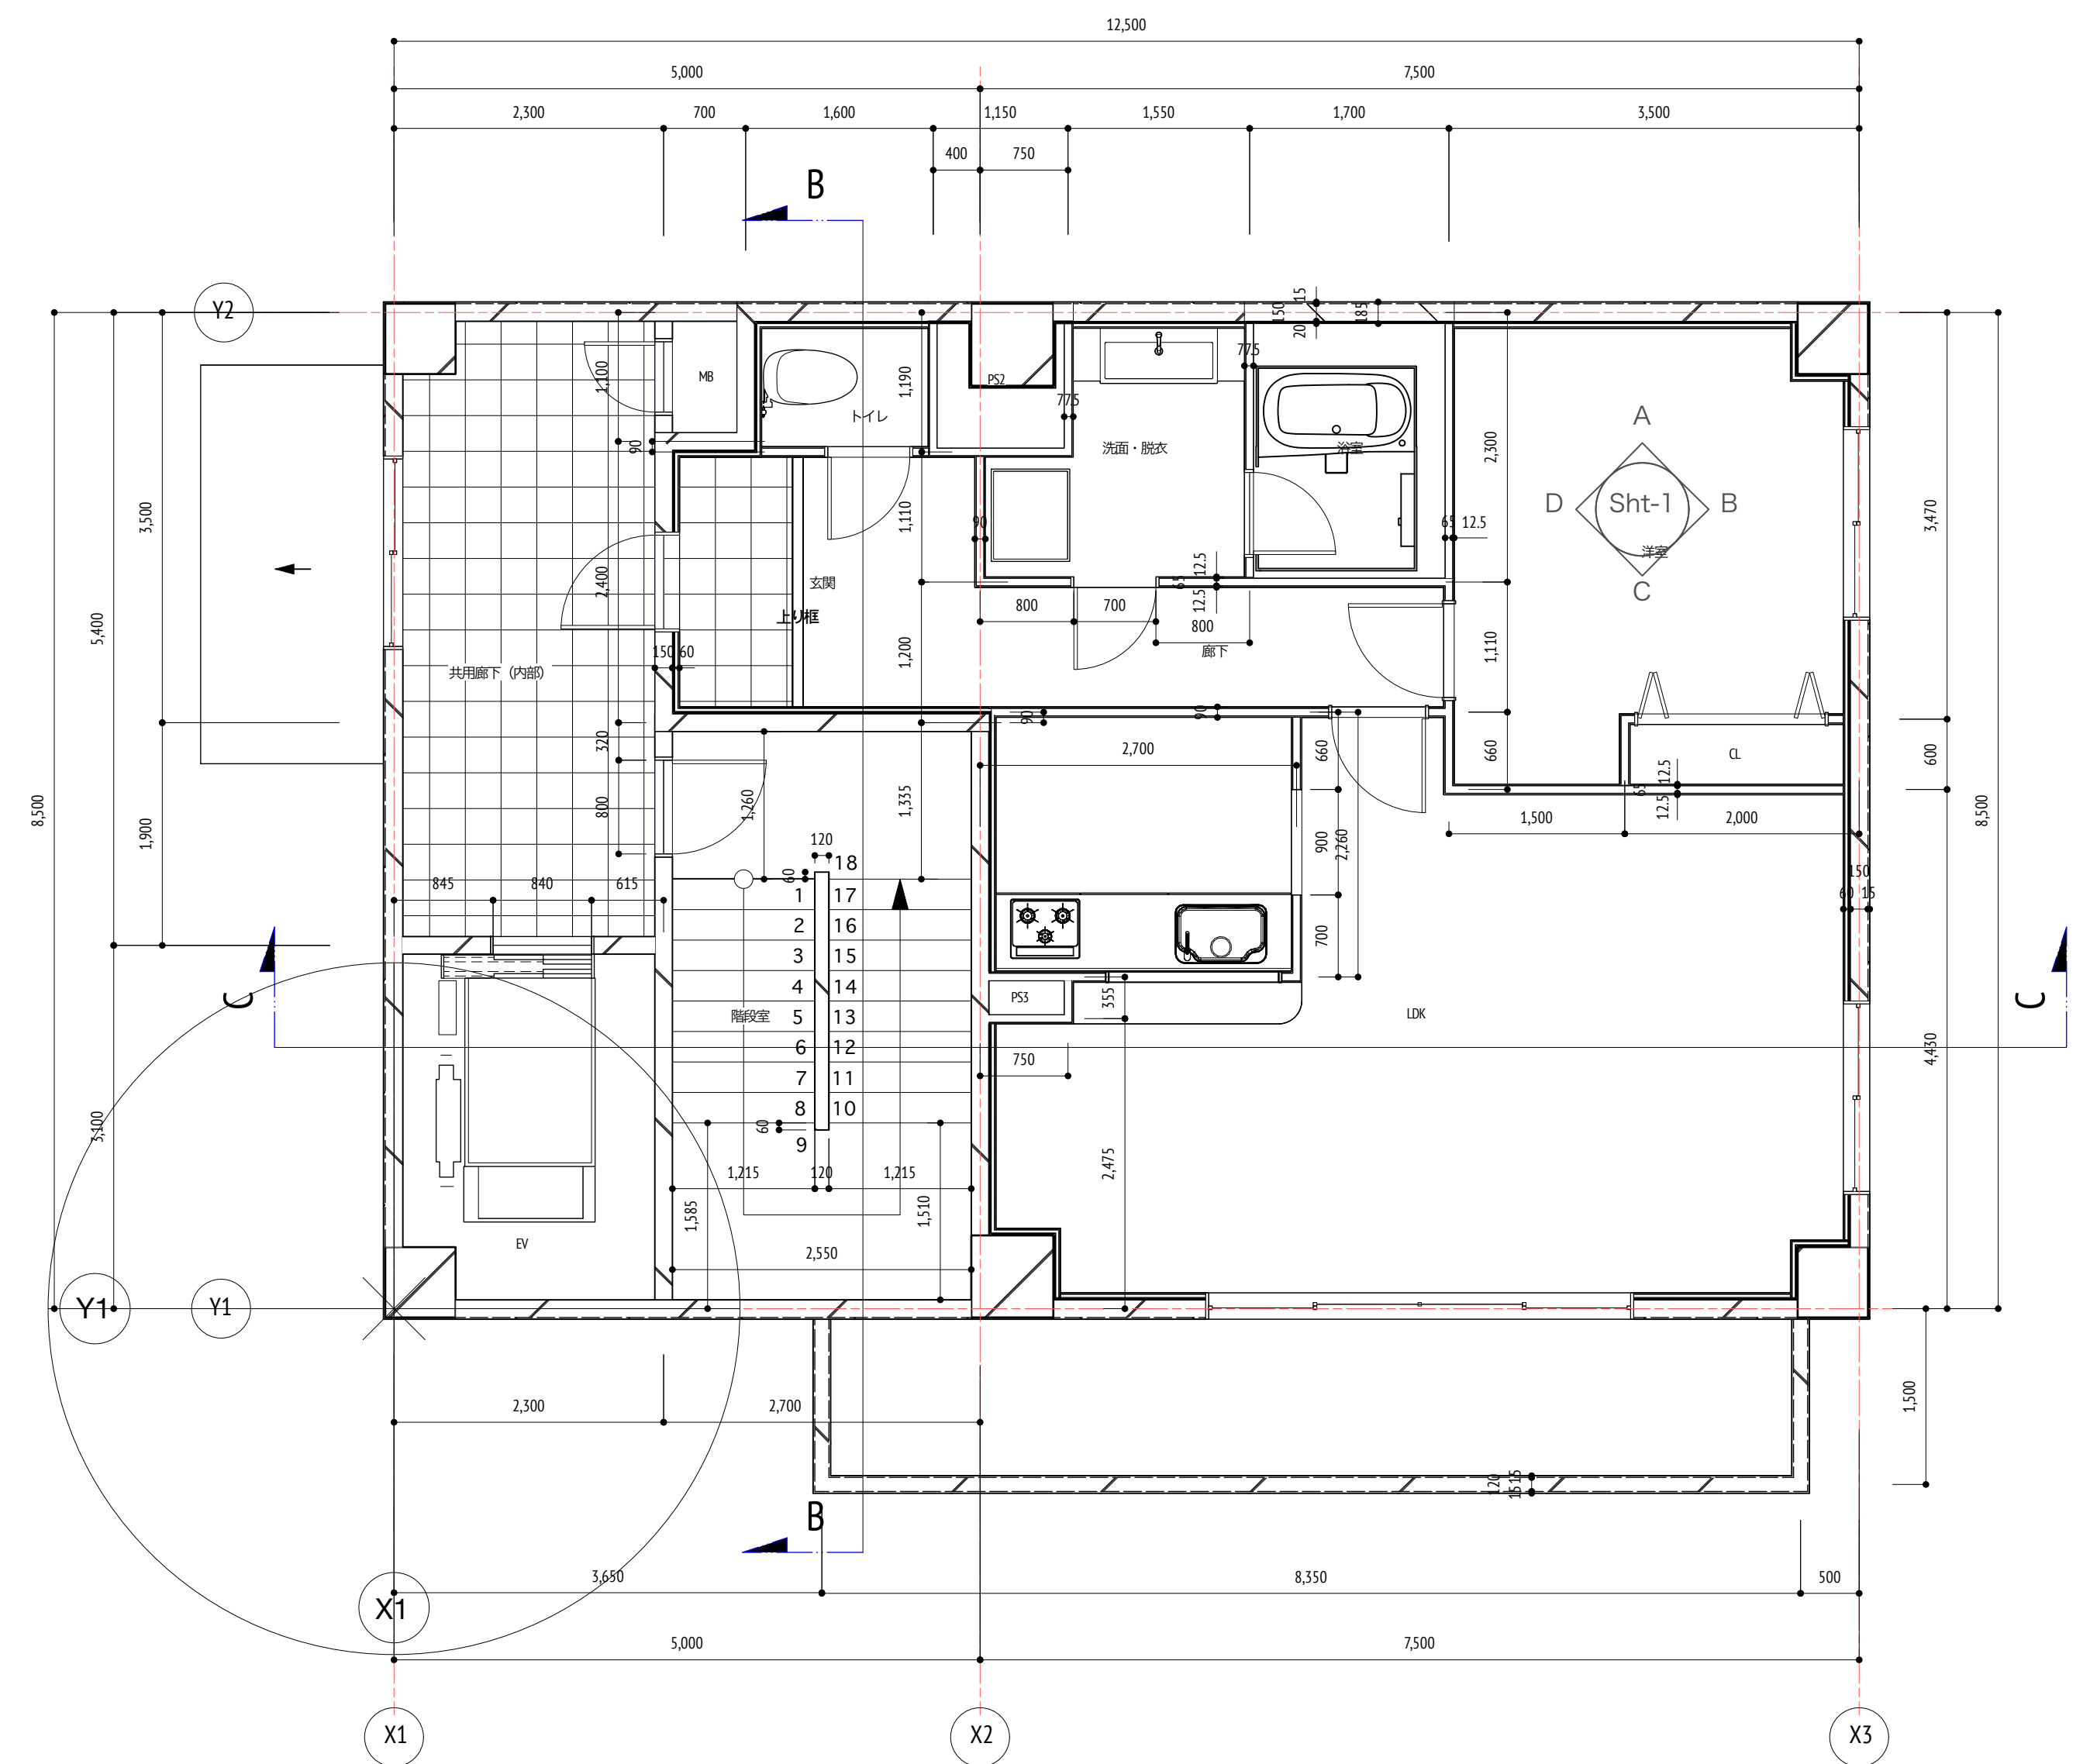

2 階平面詳細図 S=1/50

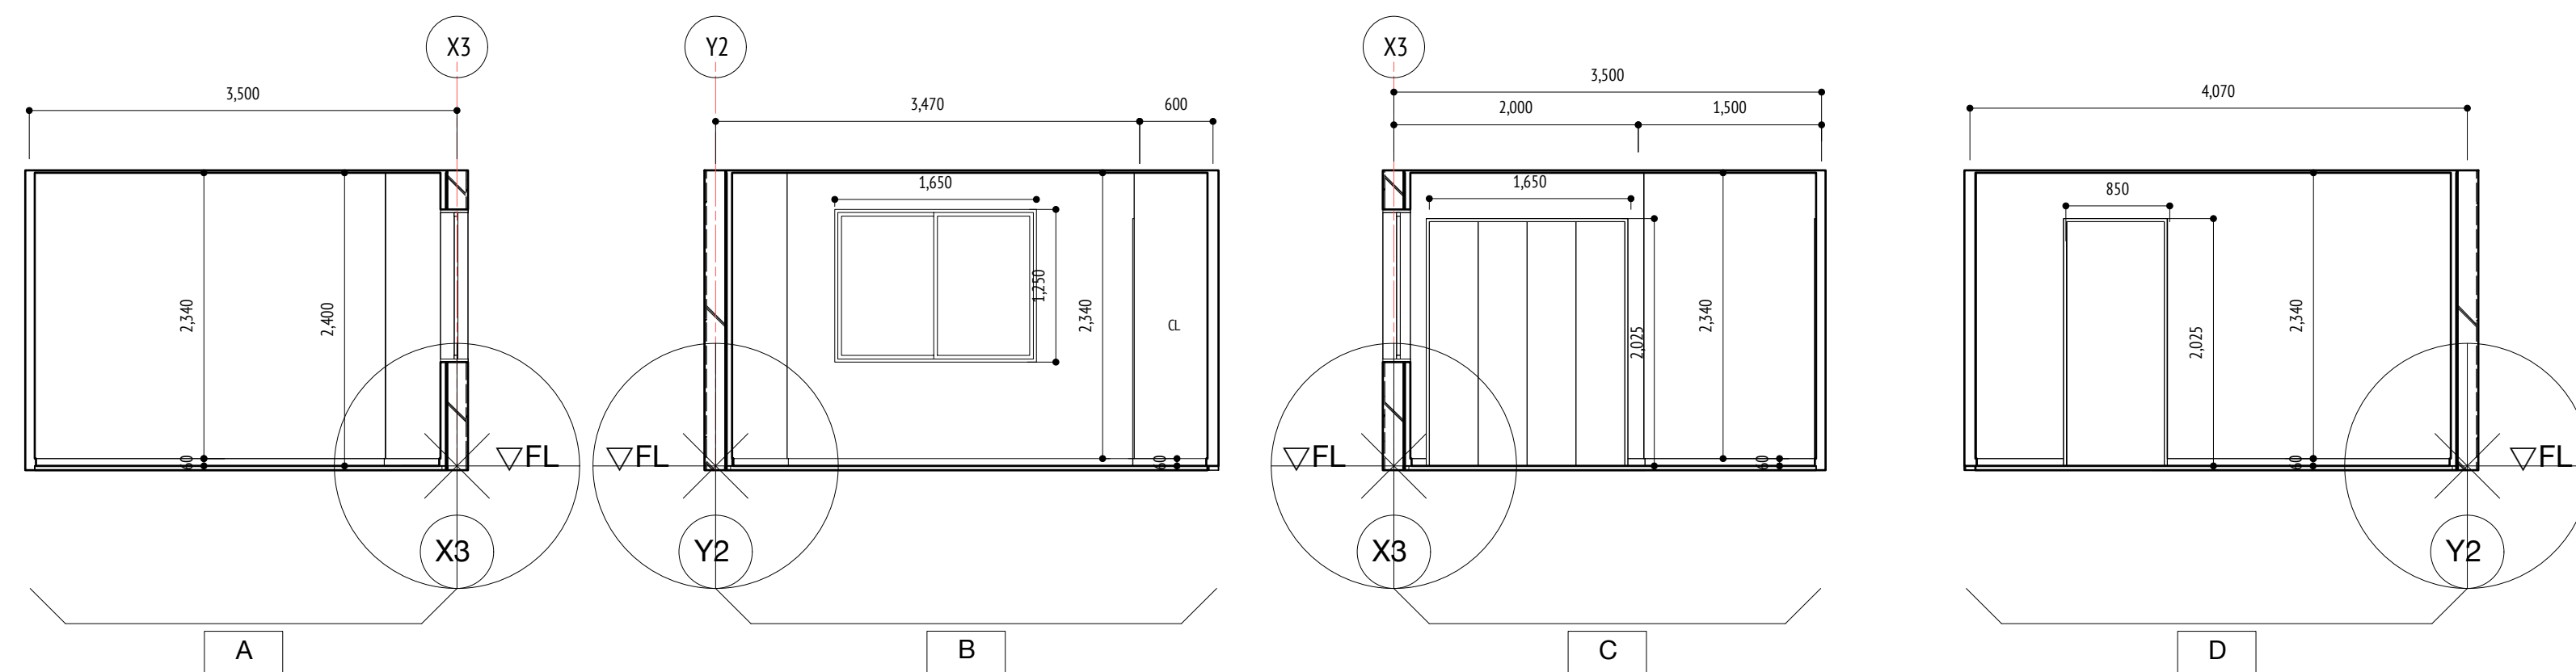

洋室展開図 S=1/50

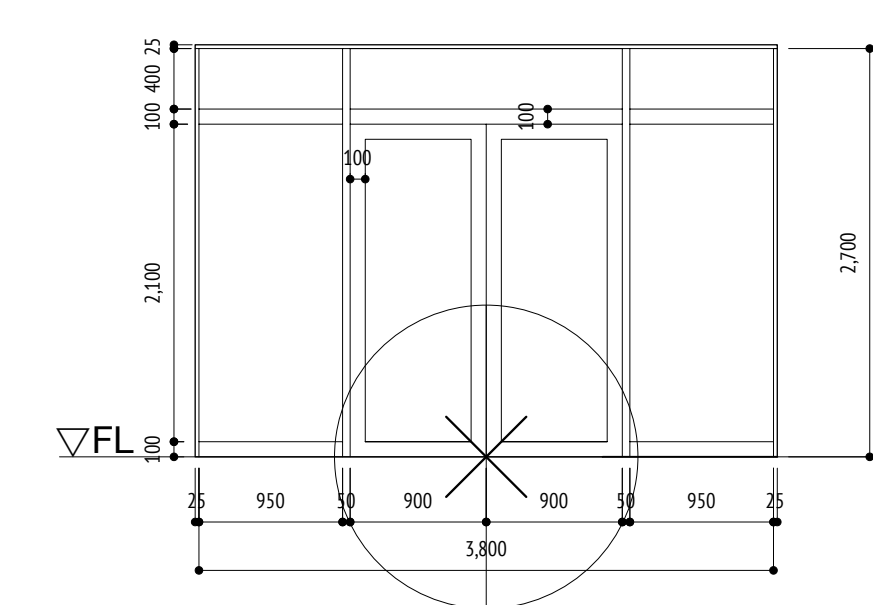

SUD2 姿図 S=1/50

※面積算定の根拠となる表を添付