



注：寸法の表記は採点対象ではありません。

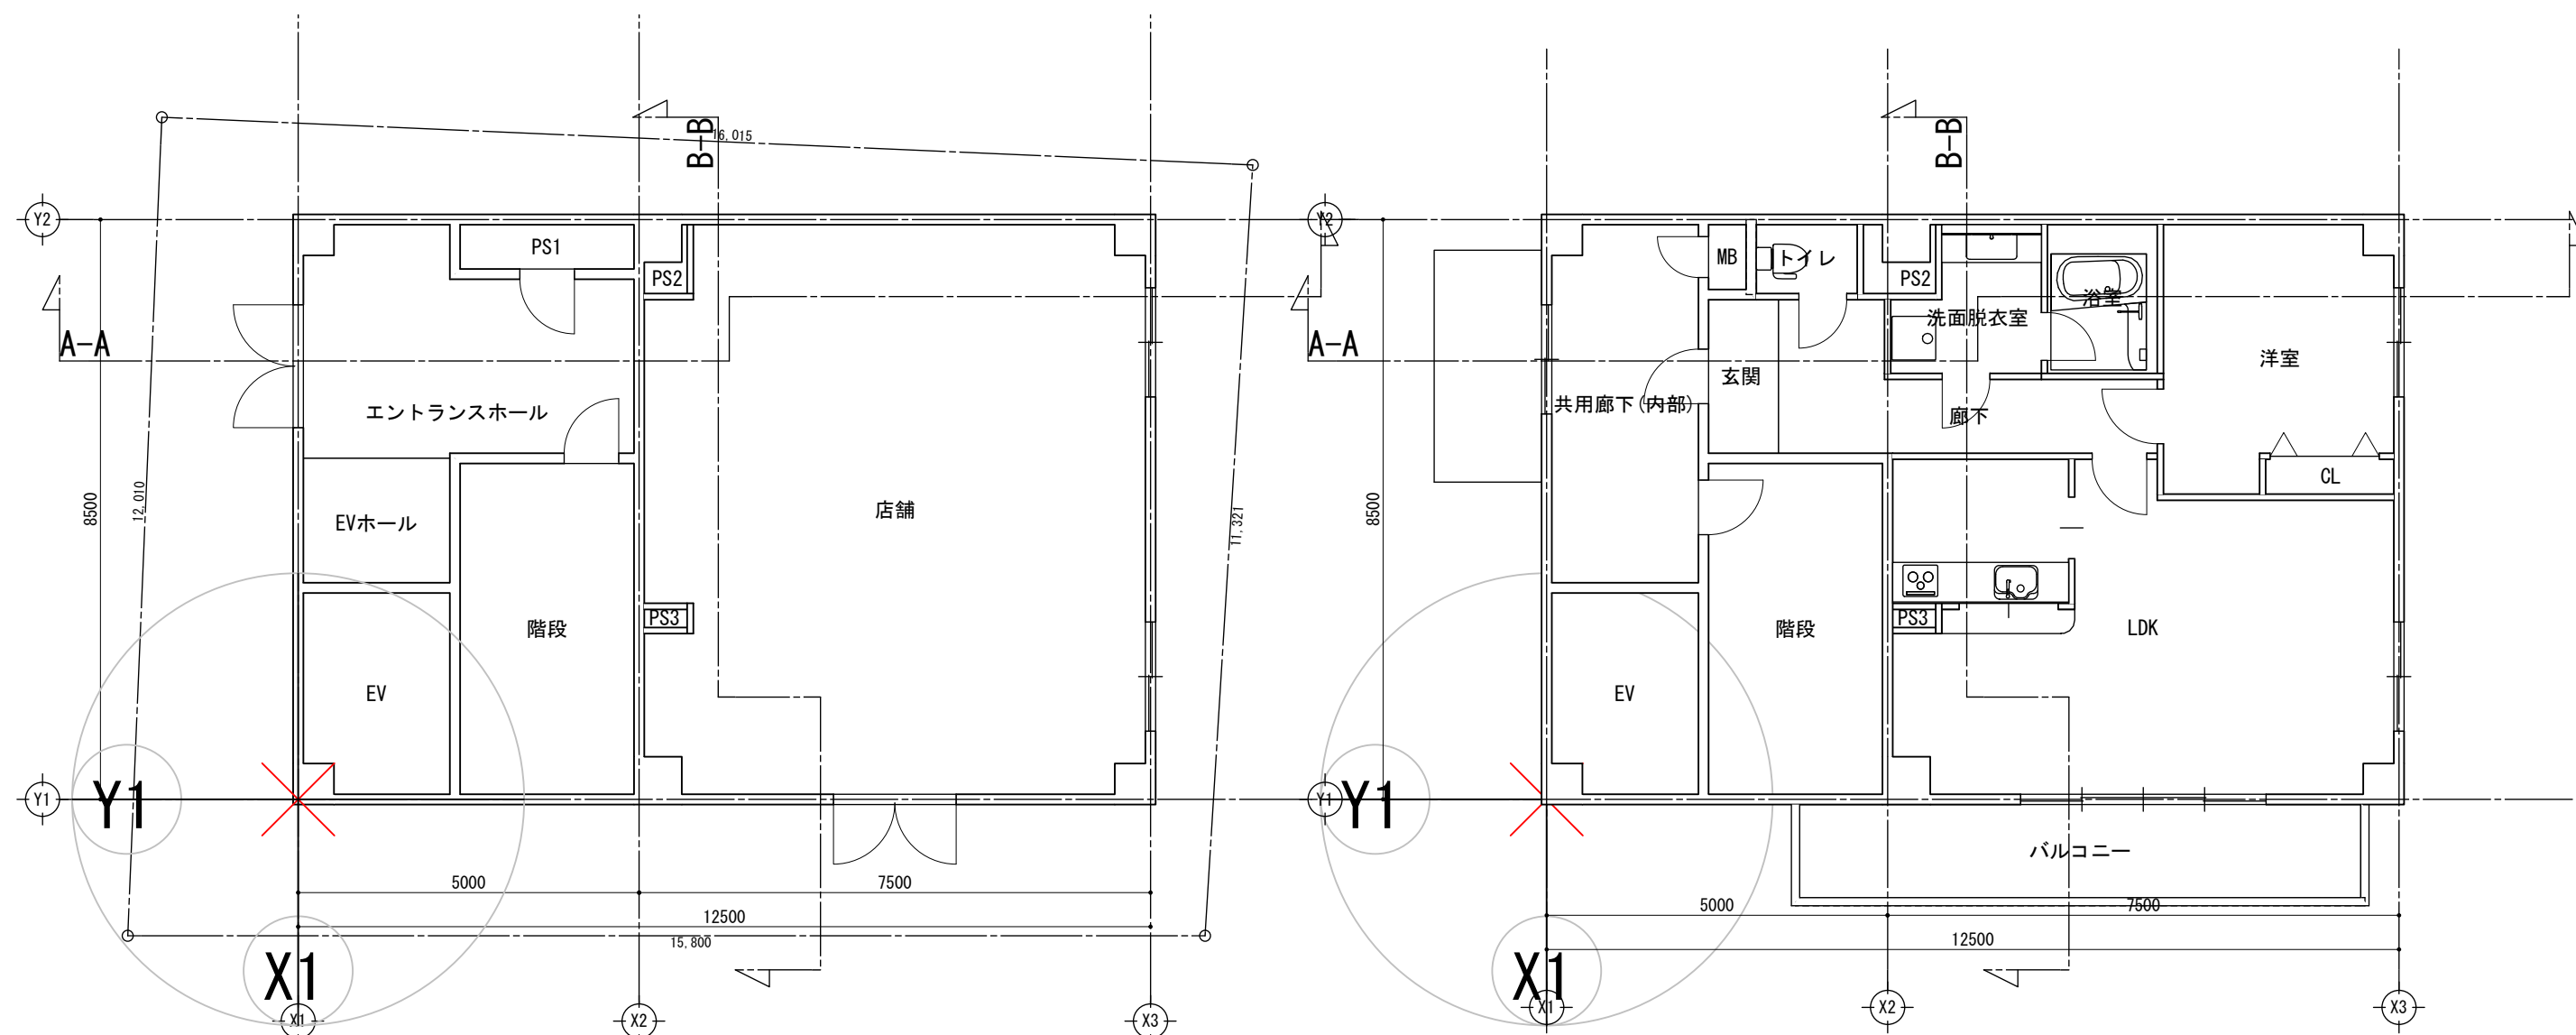


1階平面図 S=1/100


2階平面図 S=1/100

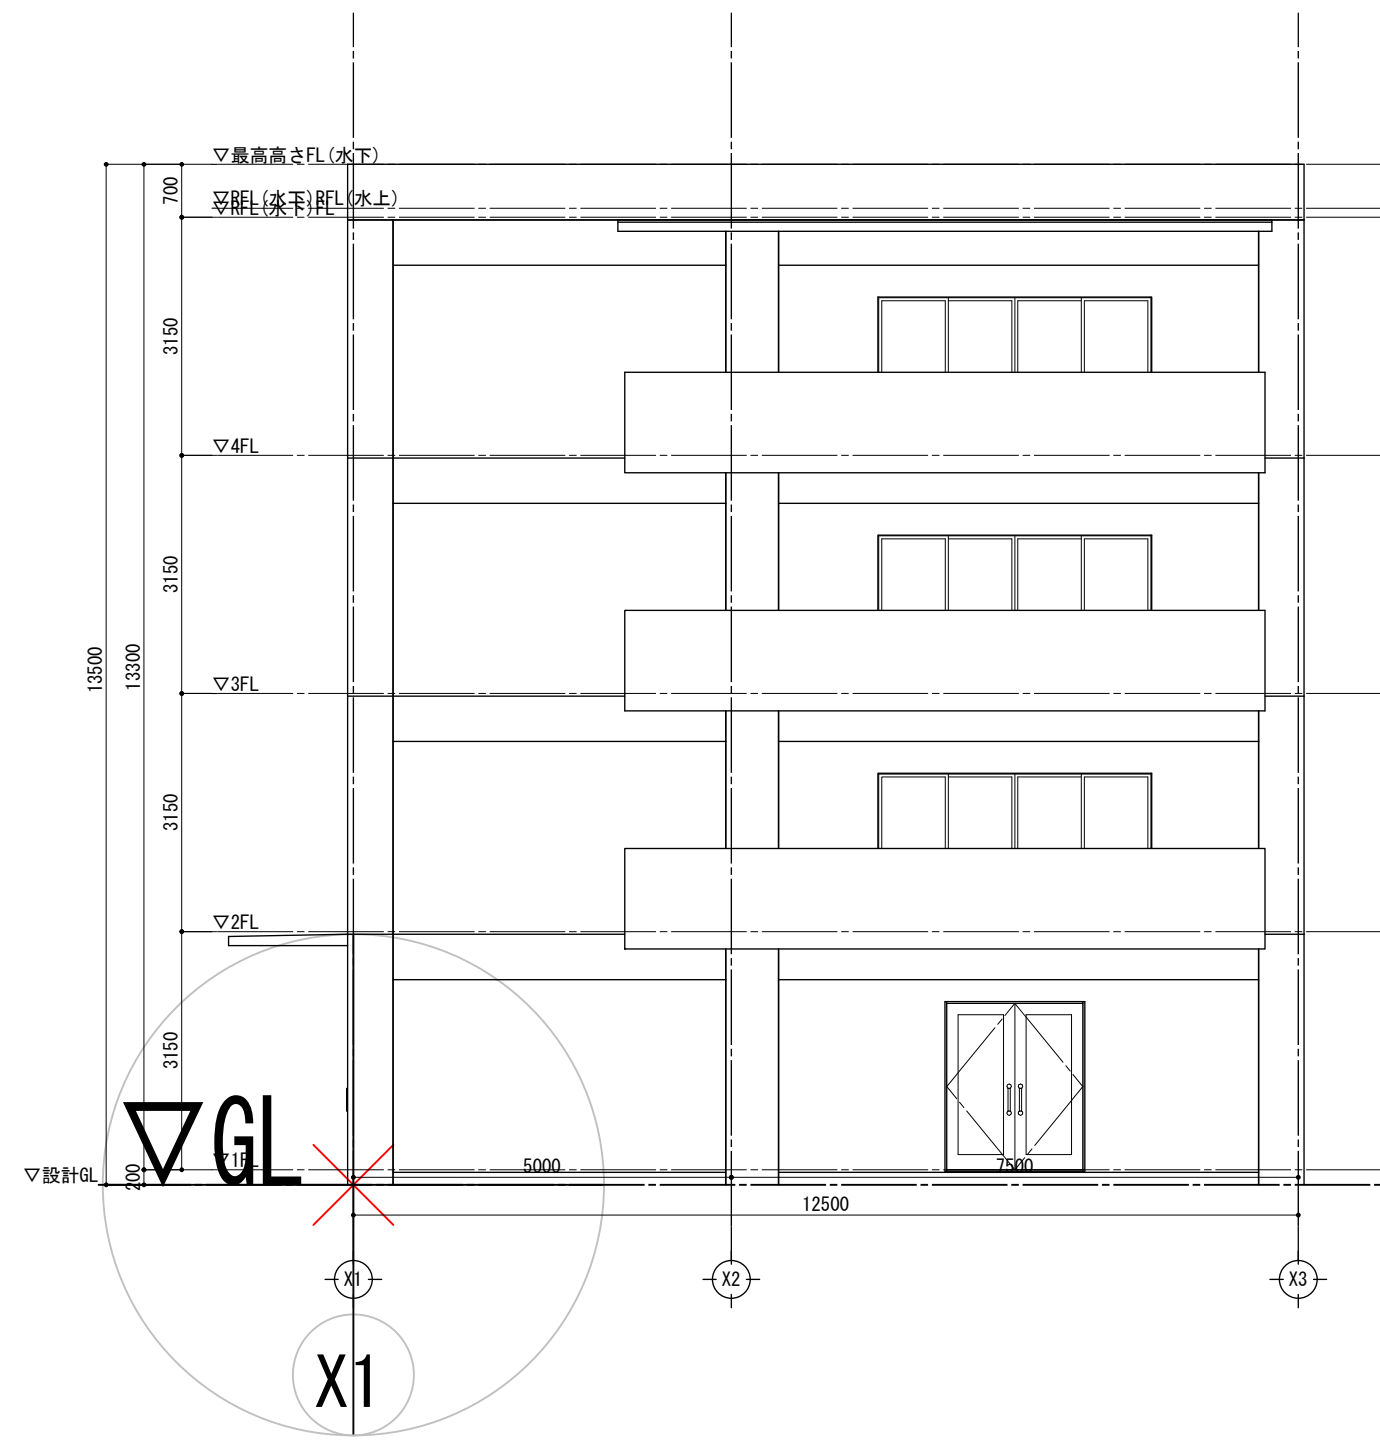

南立面図 S=1/100

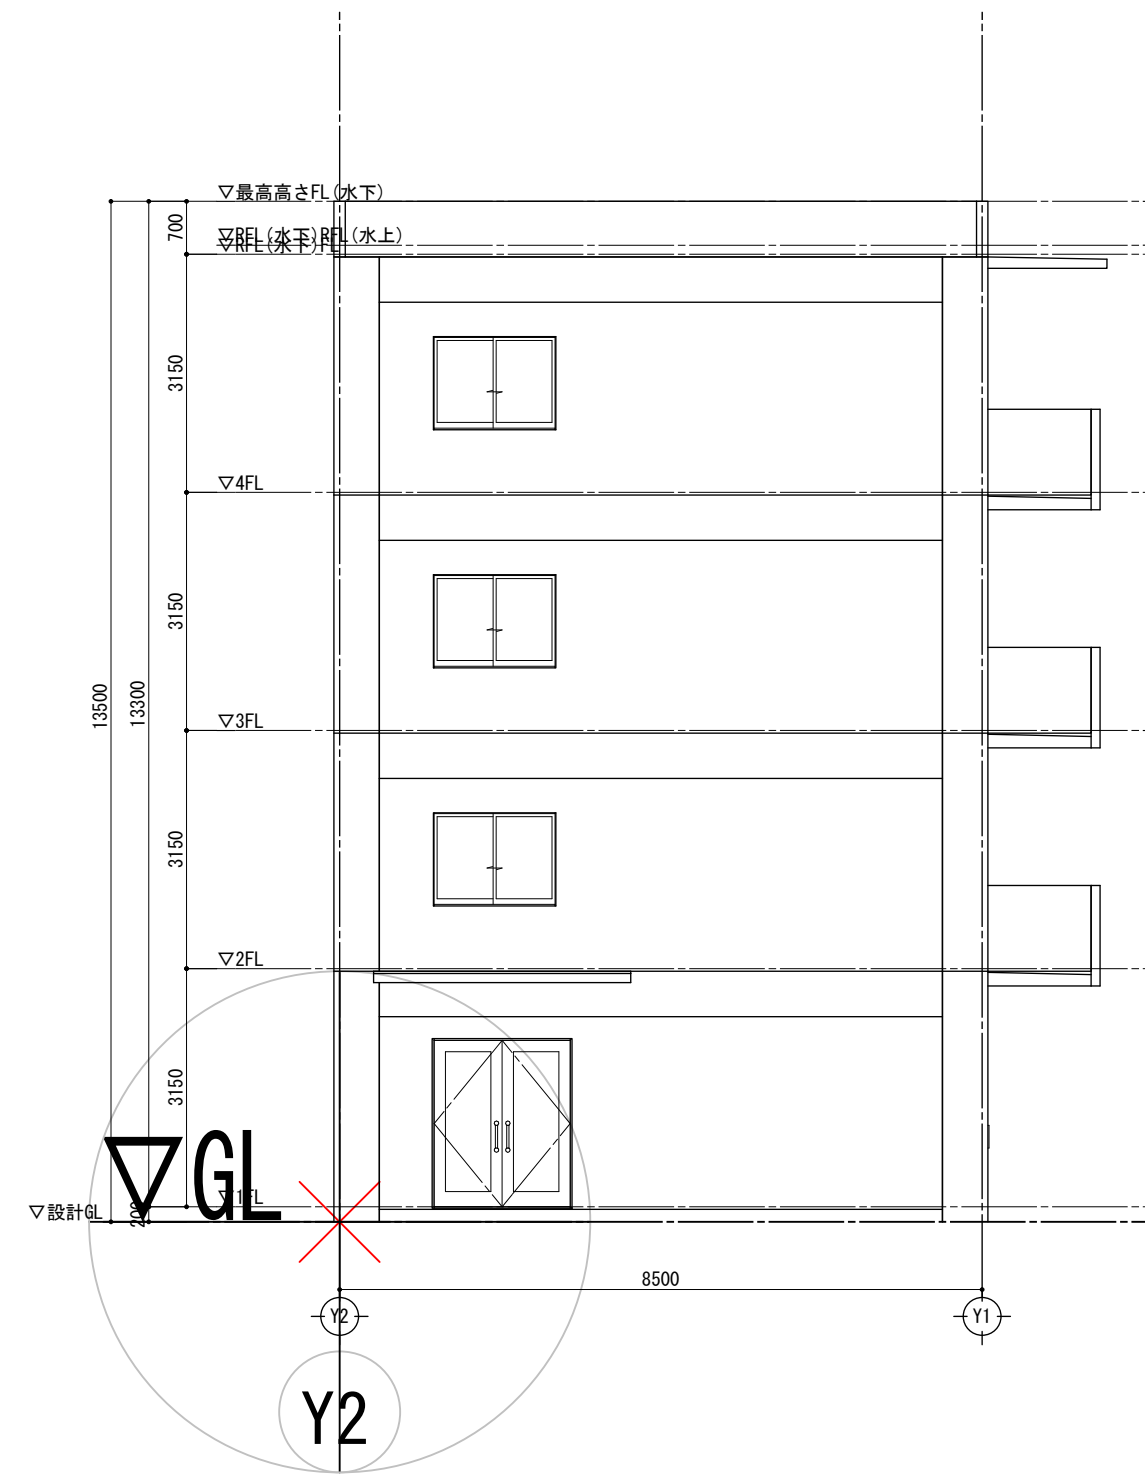

西立面図 S=1/100

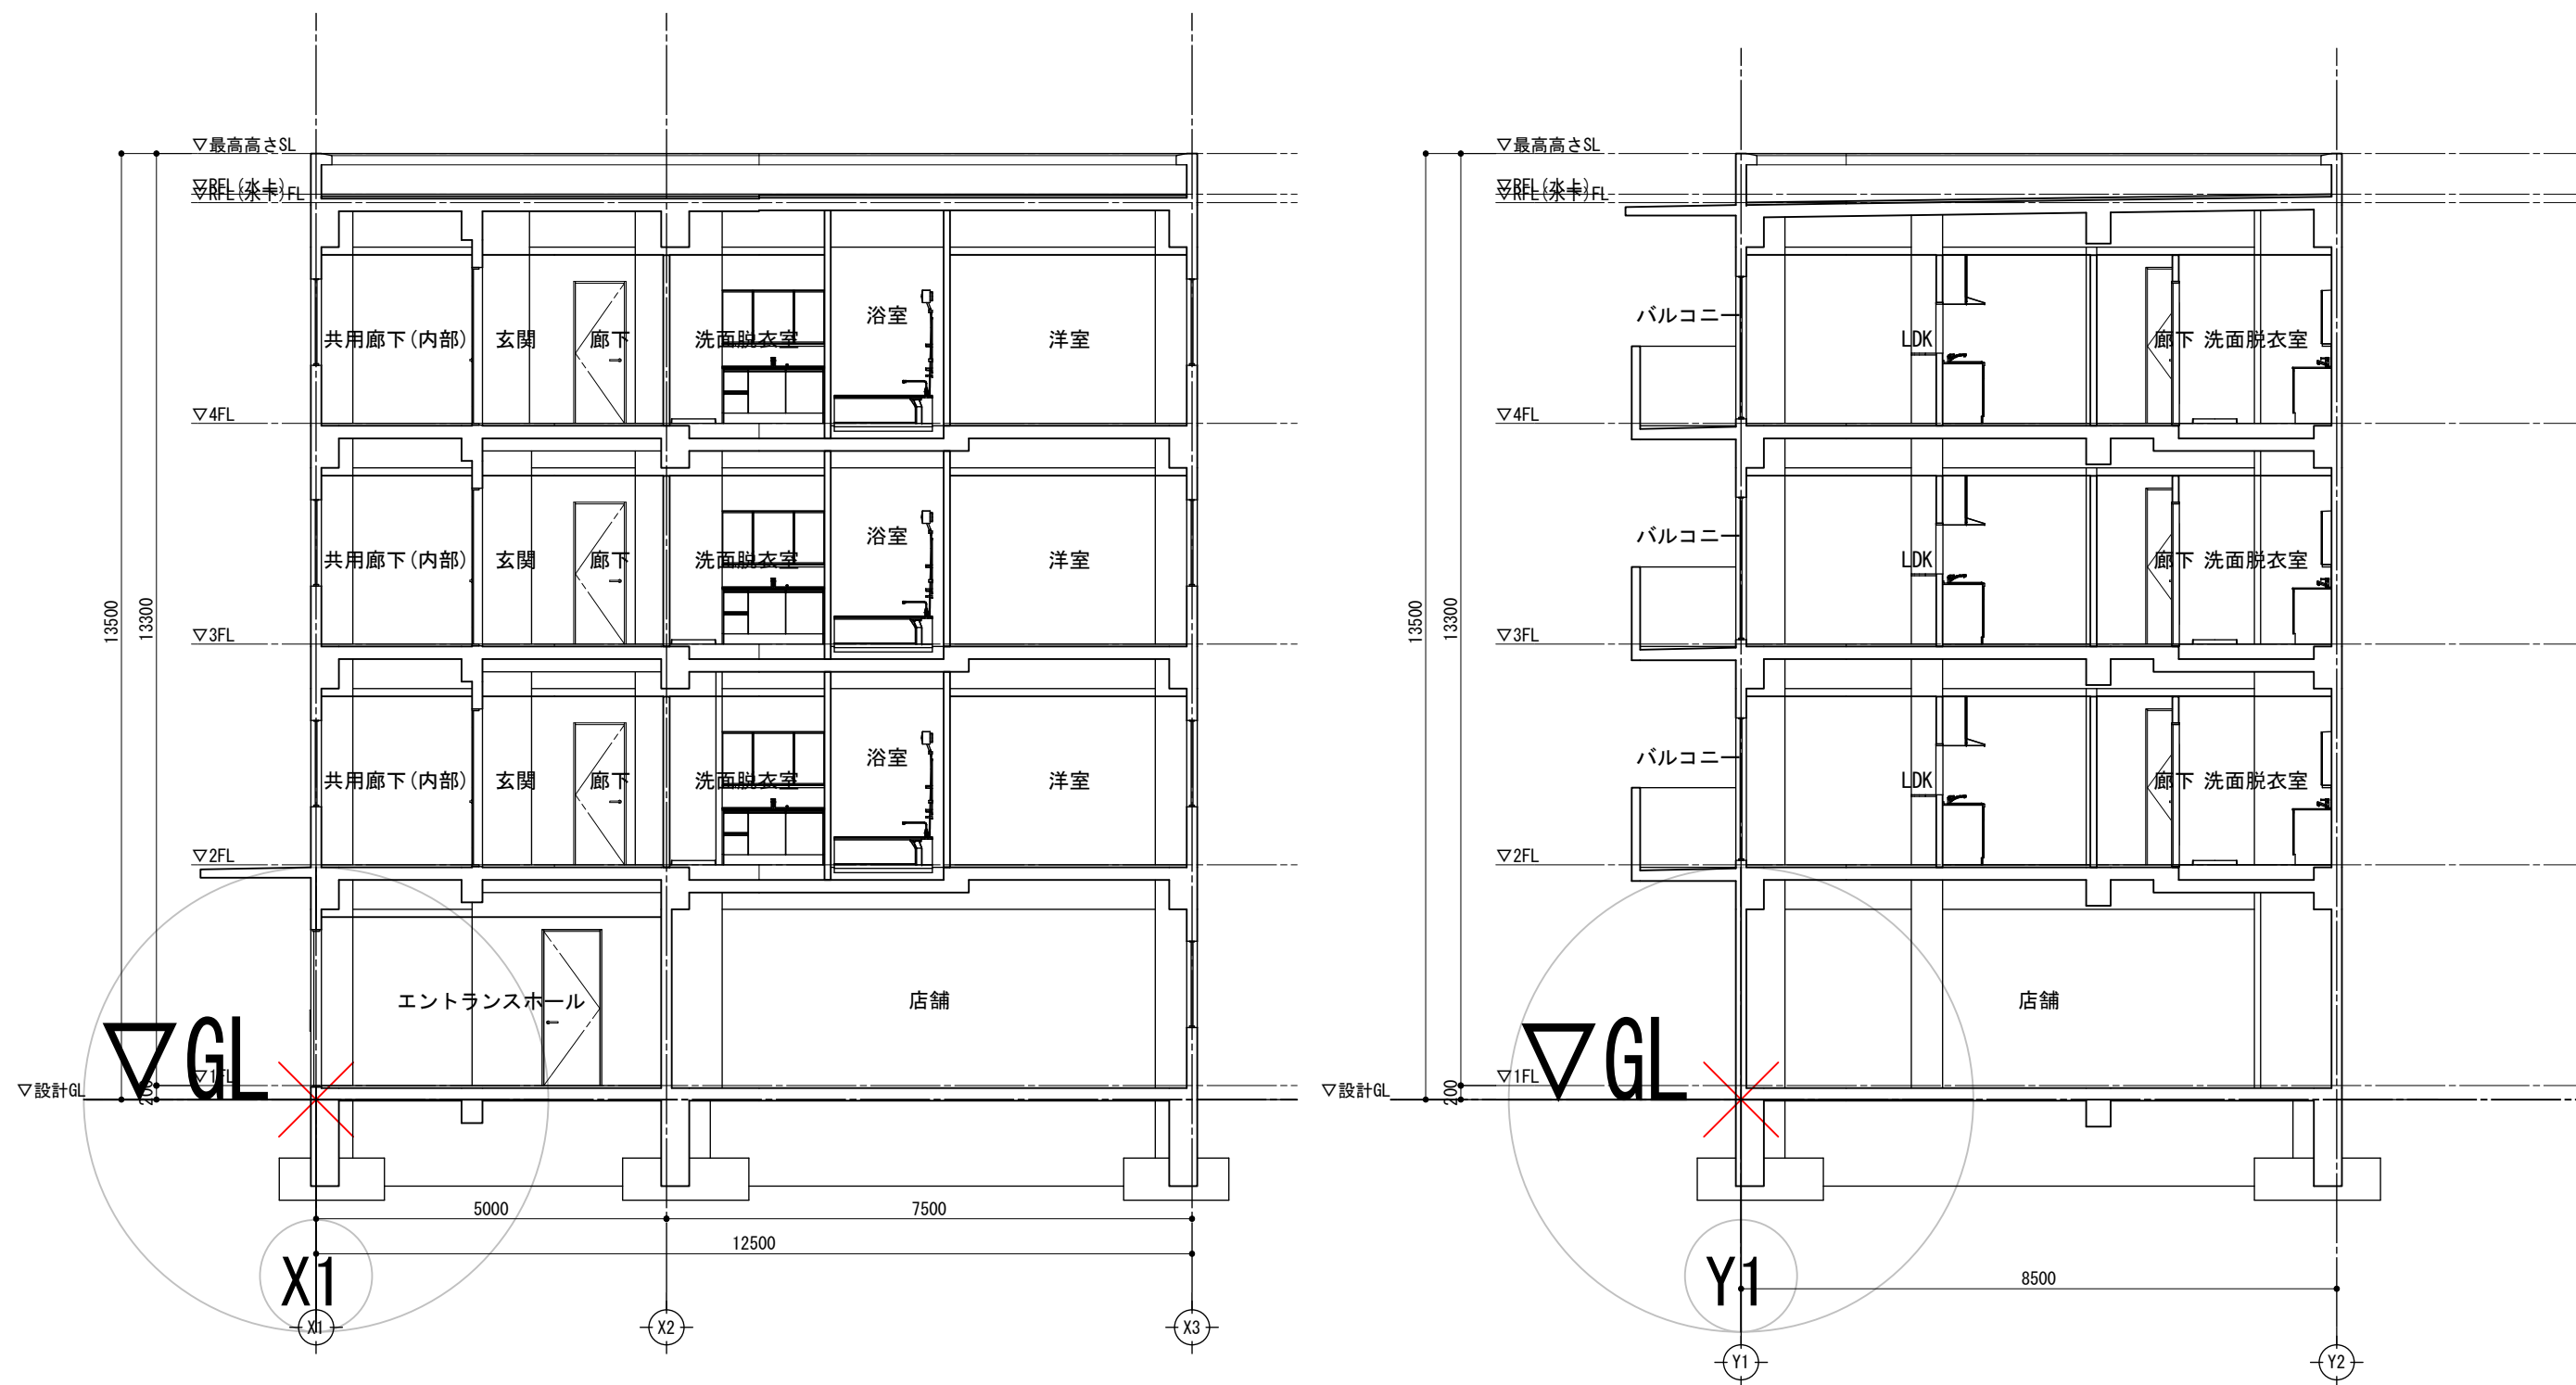

A-A断面図 S=1/100

B-B断面図 S=1/100

※面積算定の根拠となる表を添付