



注1：詳細図の仕上げの文字書き込みは不要。 注2：建具記号の書き込みは不要。 注3：寸法の表記は採点対象ではありません。

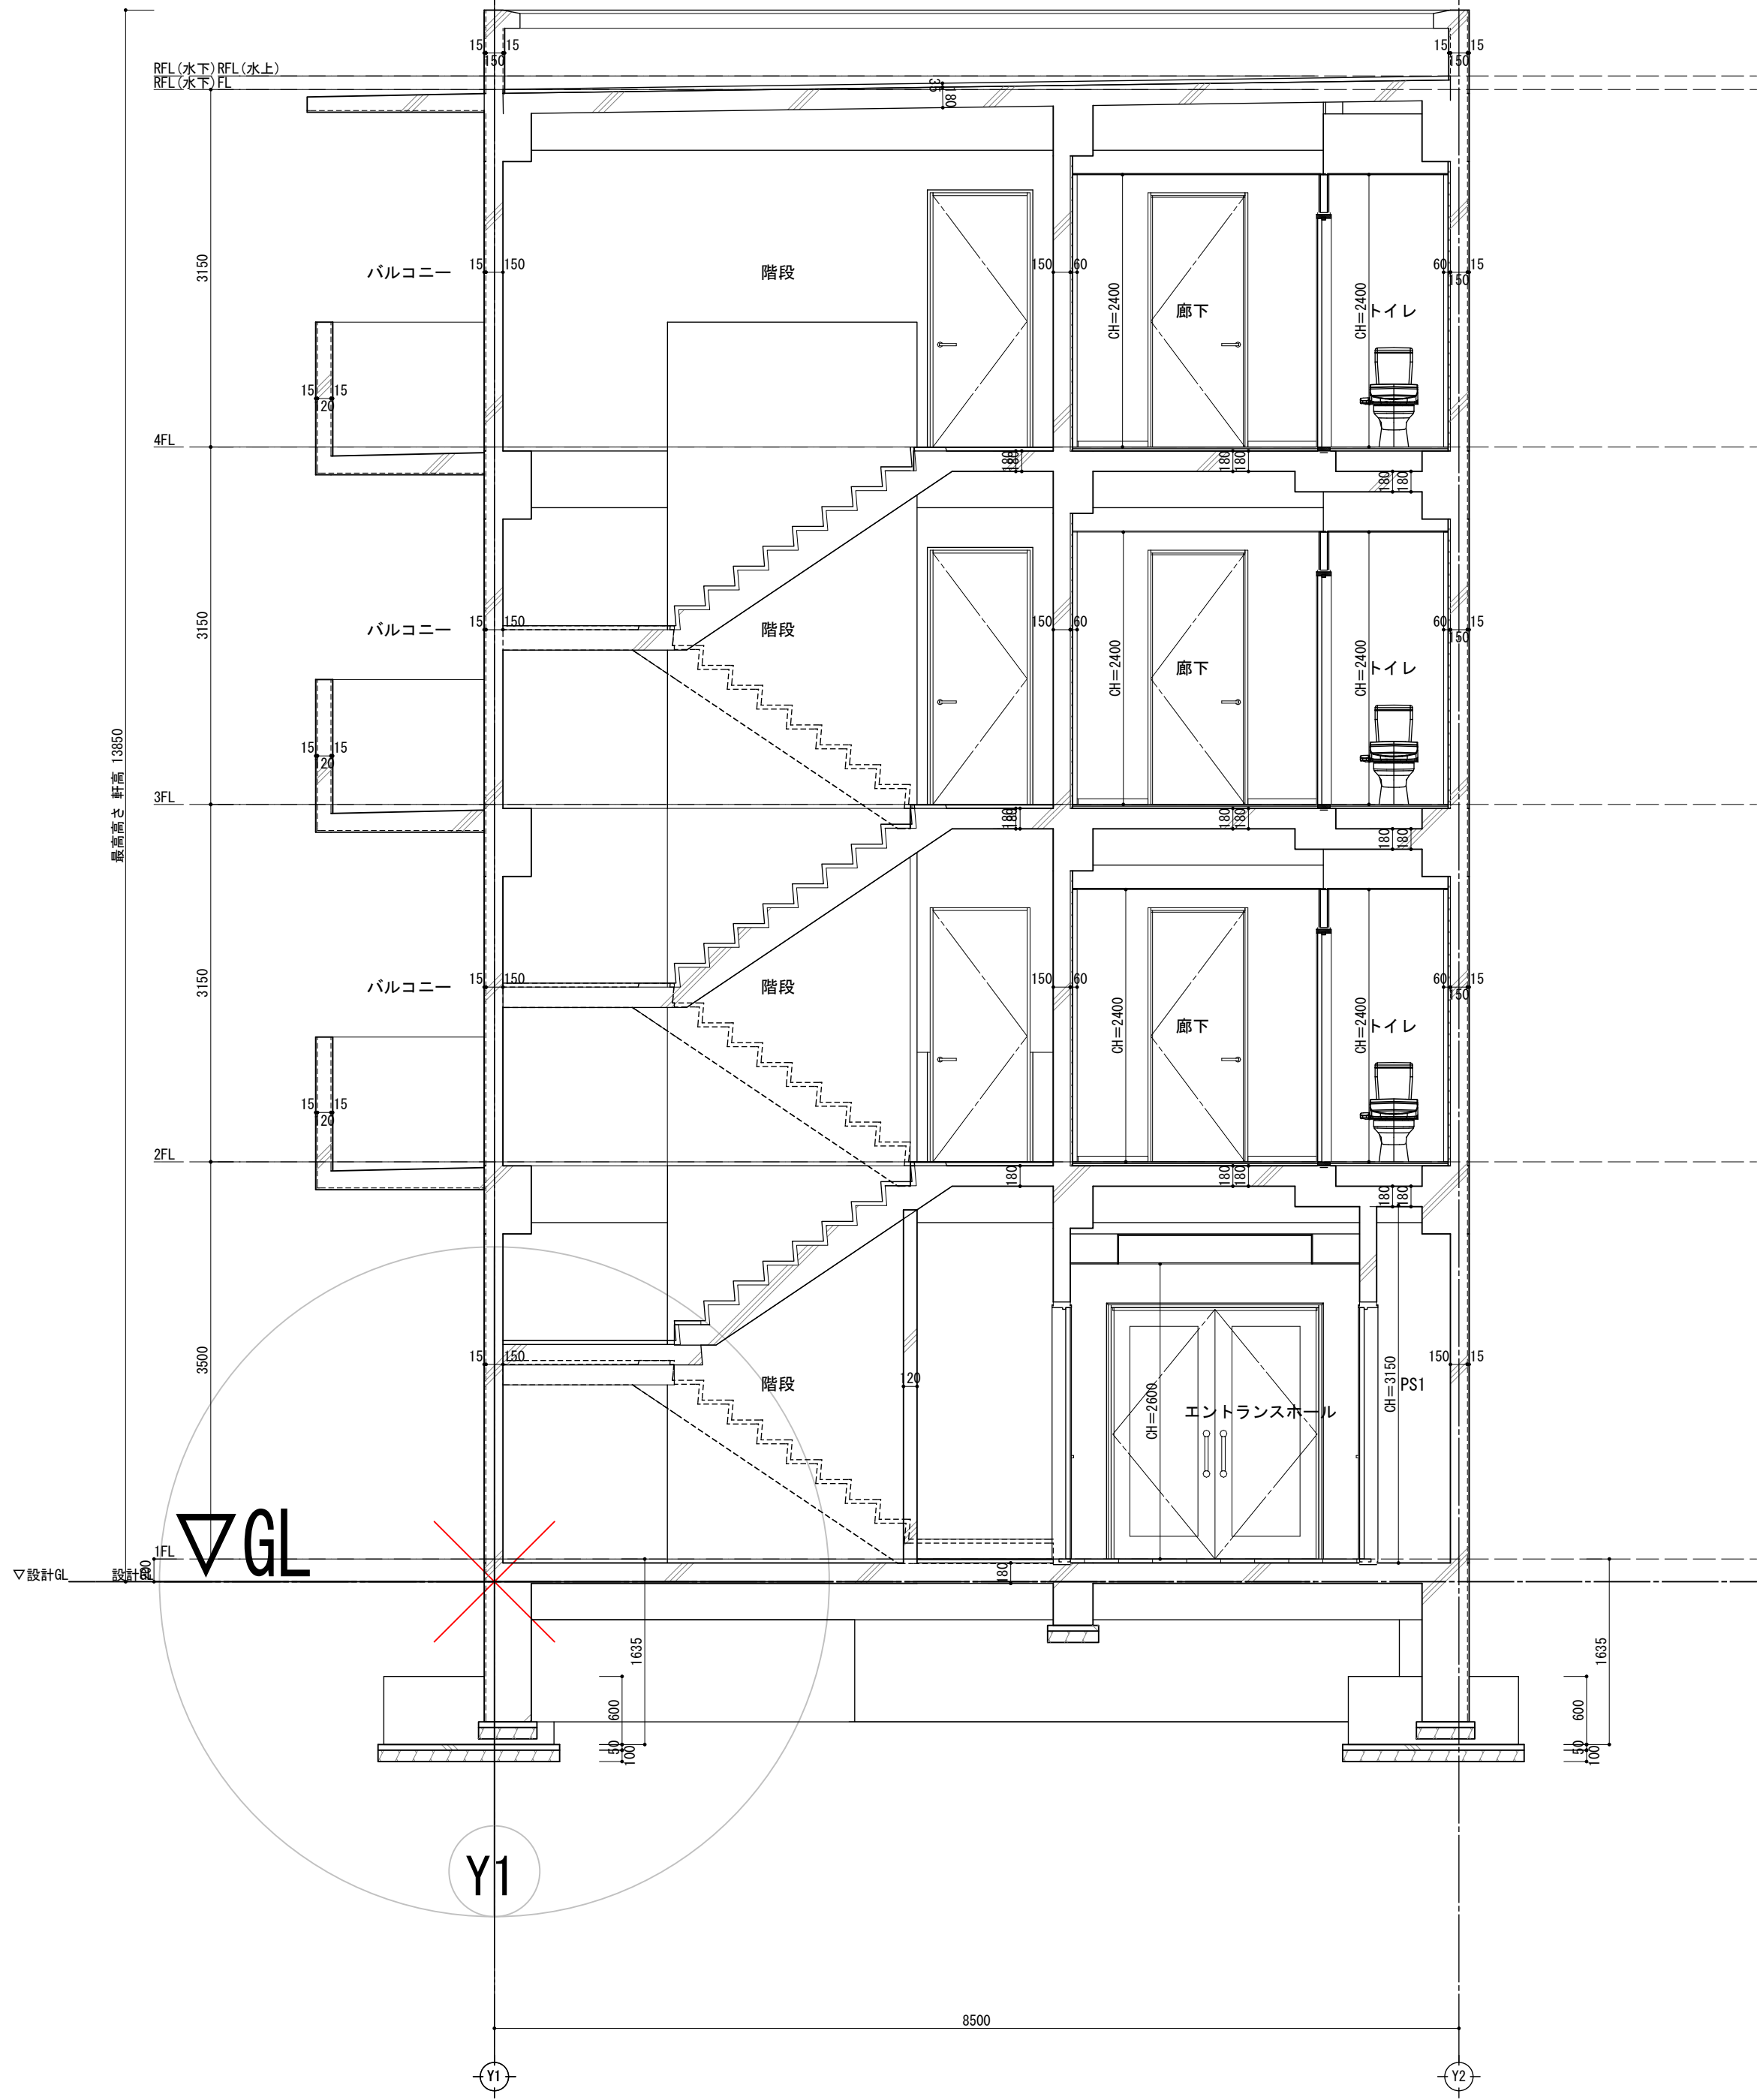

B-B断面詳細図 S=1/50

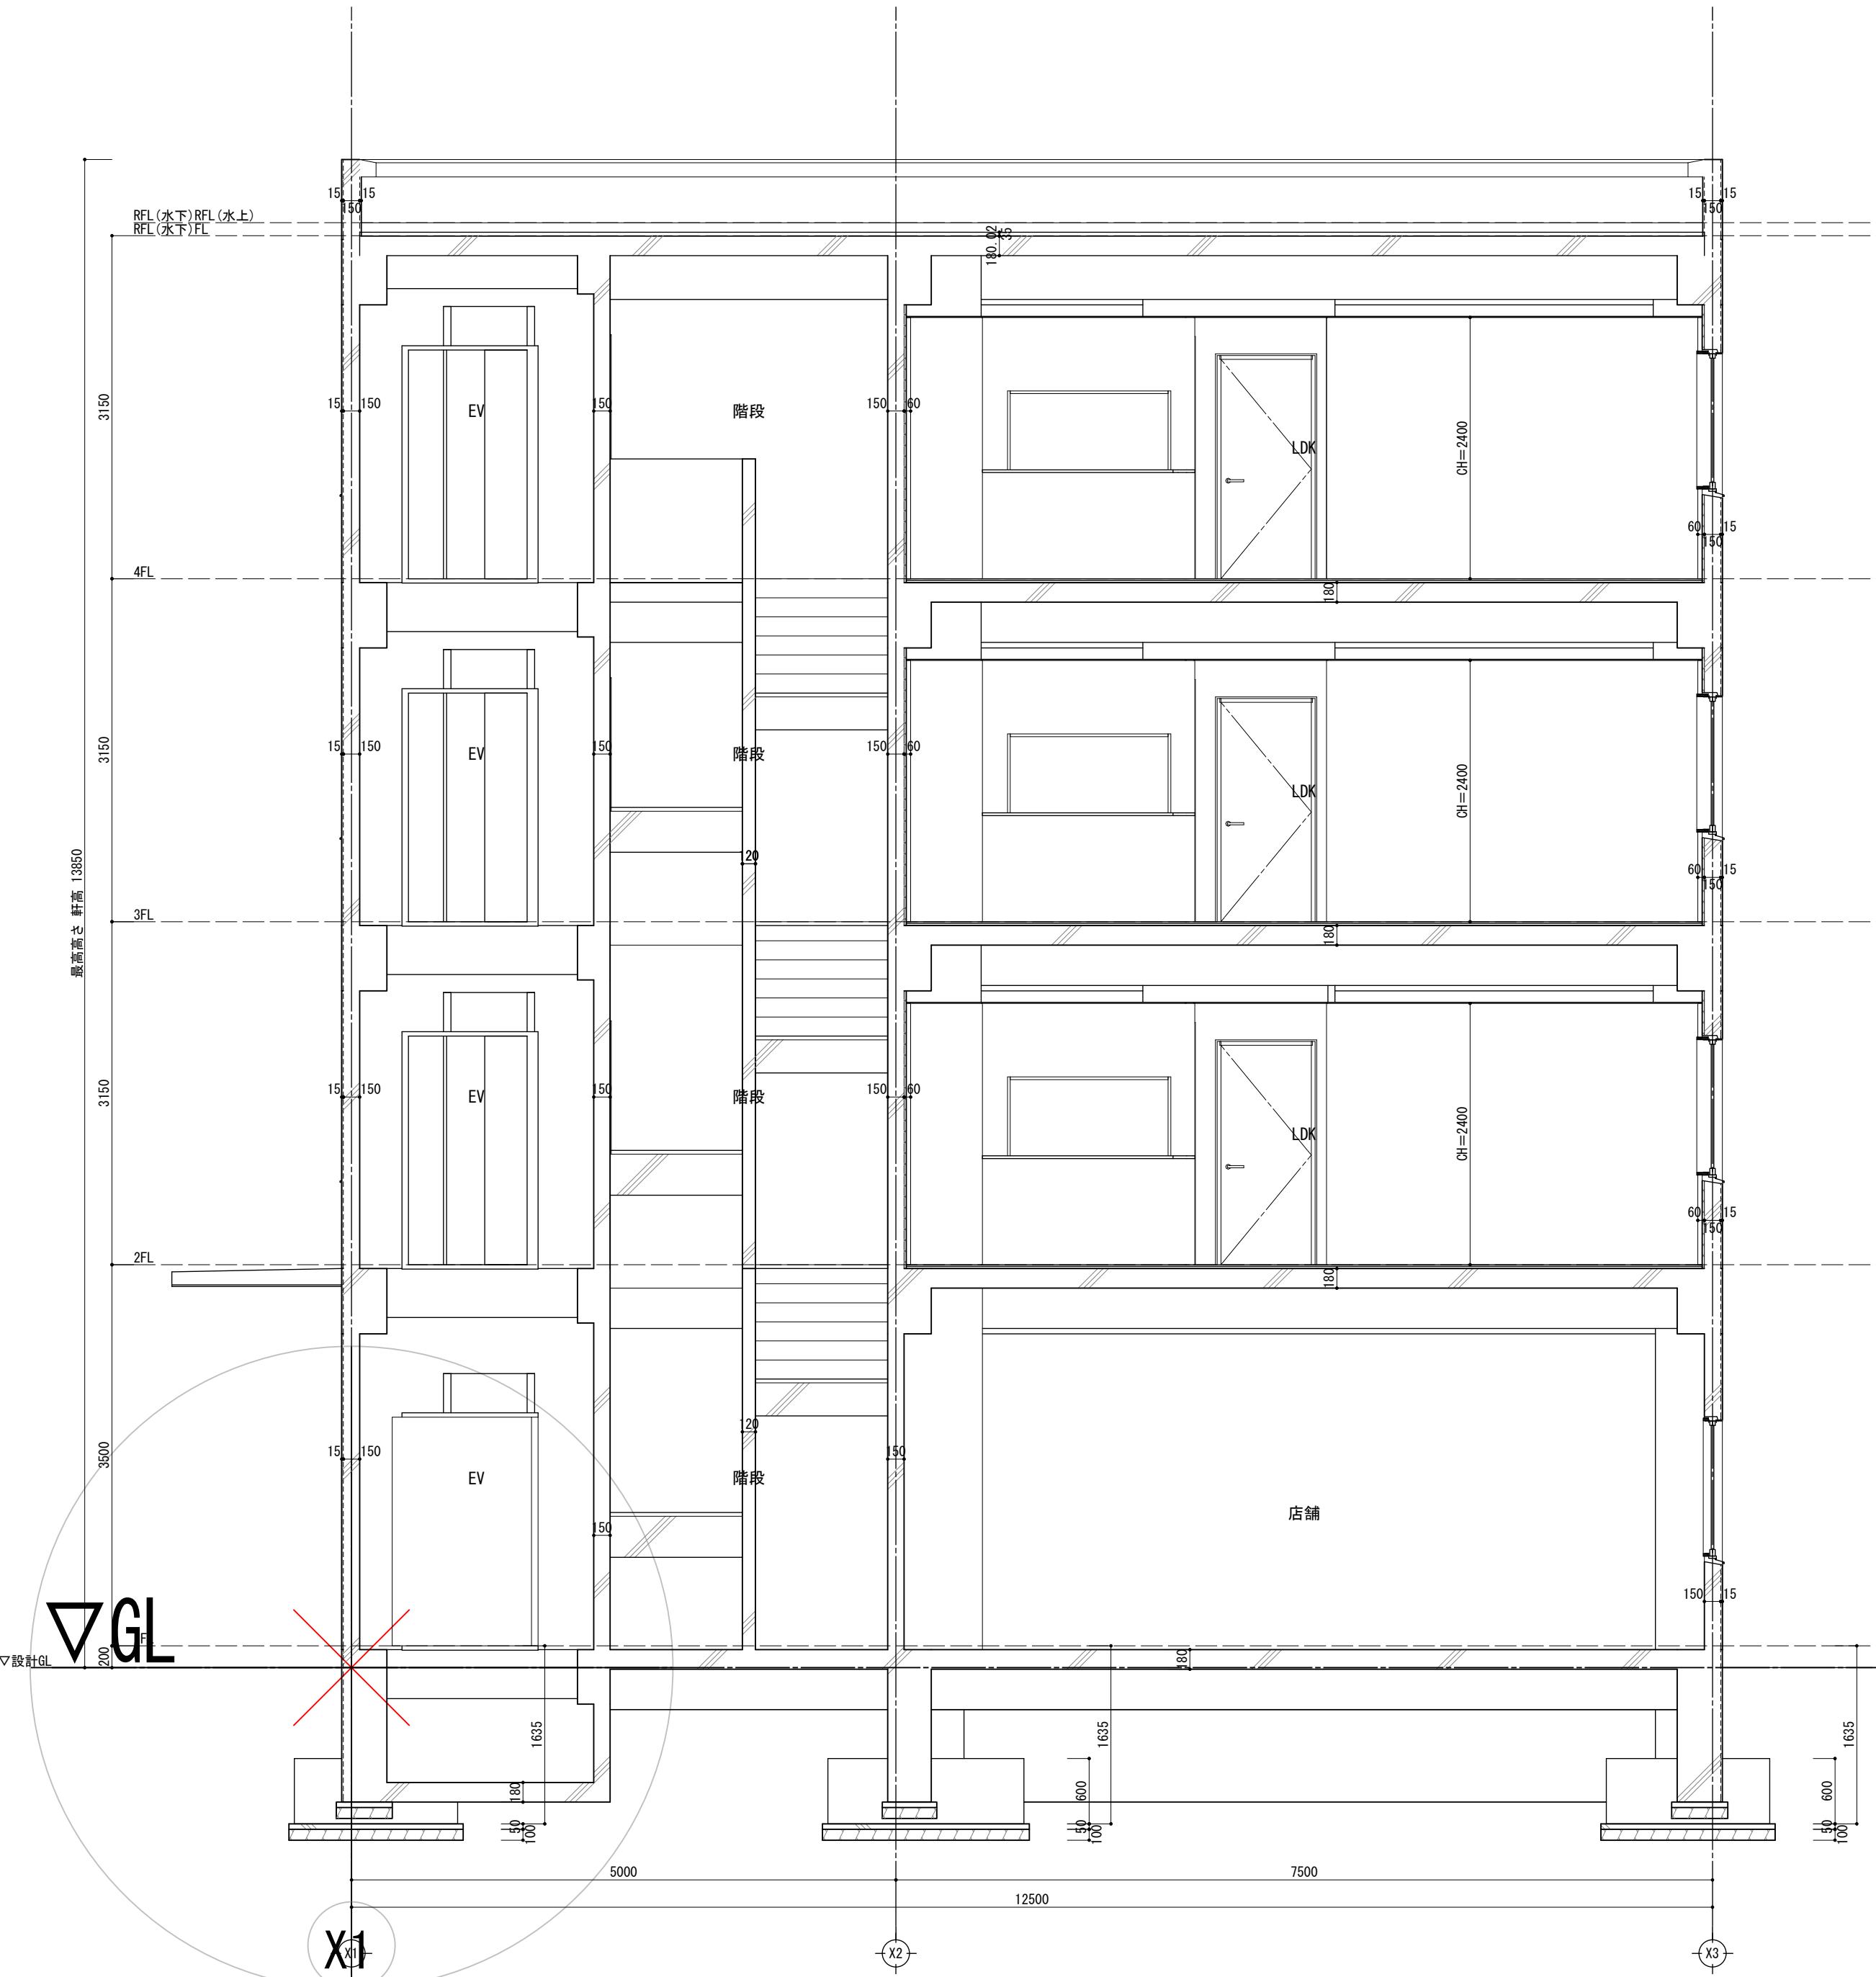

矩計図 1/50

C-C断面詳細図 S=1/50